


緊急車出動操作BOX-1内
タイマー内蔵 自動-OFF
SW-ON (点滅)

緊急車出動


緊急車出動スイッチ-2
(緊急/救急)

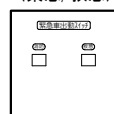

VCTF □0.5×4心

消防 救急
1 2 3 4

緊急車出動操作BOX-1
(制御部)

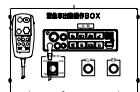


50m以内

VCTF □1.25×8心

AC100V スピーカー 表示出力 回転灯出力
L N 5 6 7 8 9 10


中継BOX
(屋内)

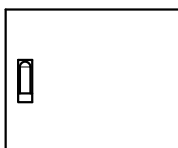

専用商用電源
AC100V
+アース

屋外

表示機
中継BOX

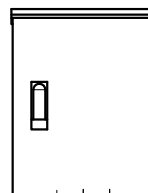

WBG#30-28

E-アース

CVV □2.0×8心

AC100V 表示出力 回転灯出力
L N 1 2 3 4


距離にて変更有り

内訳

信号線-4心 (AC100V使用-表示、DC24V-回転灯)
スピーカー線-2心 (50W-16Ω, スピーカー)
アース含む

FE33-5VD-OKS
両面

2連回転灯
サイレン付

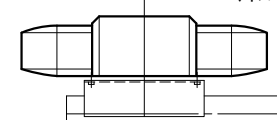

G-28

VCTF □1.25×8心

VCTF □1.25×4心

内訳

電源線-4心 (DC12V使用)

記事

出動操作BOX1:出動スイッチ1:表示機1
回転灯2連:サイレン付 -NF-M-XAD-HA2 (1135)



株式会社 エクス

承認

設計

日付

19/12/10

縮尺

名称

FE33-5VD OKS

図面名

緊急車出動表示機 系統図


図番

FE33-5VD-OKS-B

履歴

1-1

NO.	名称、品名	摘要	備考	個数
1	電光板本体	FED33-5VD-OKS	エクス	1
2	制御BOX	S-BOX-5-12-28-28	エクス	1
3	回転灯(赤色+サイレン)	NF-S-XAD-HB2	大阪サイレン	1
4	支柱	φ165.2×t4.5-3600		1
5	アーム	φ101.6×t4.2-(627)		1

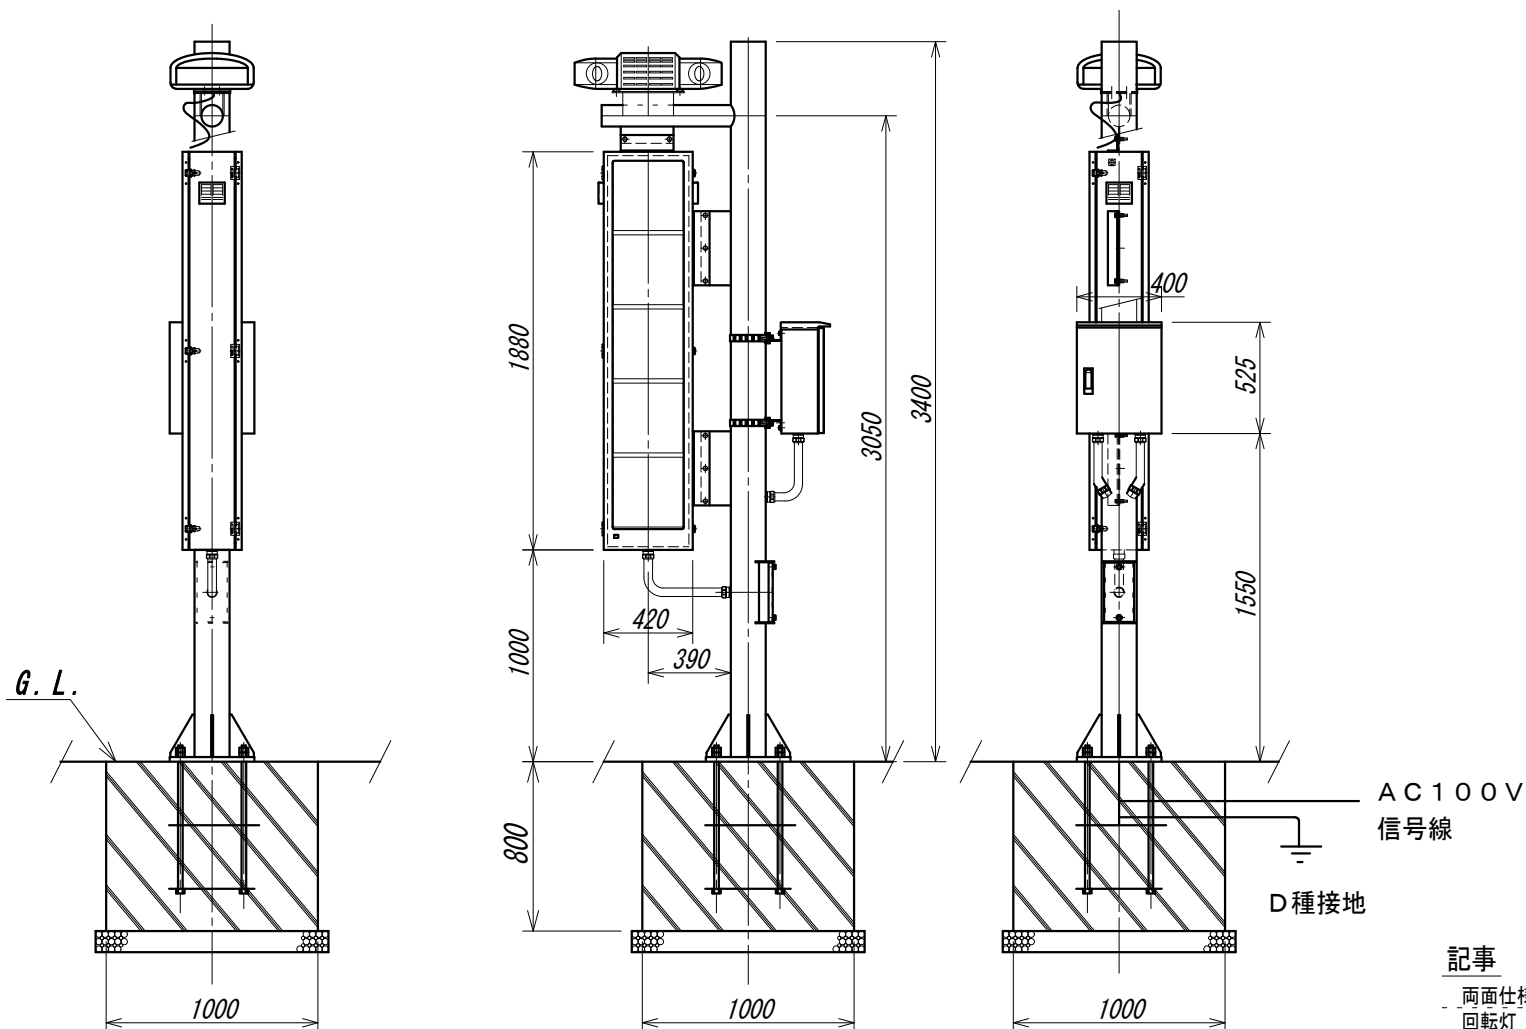

記事

両面仕様
回転灯 2連+サイレン



株式会社 エクス

承認

設計

日付

20/8/31

縮尺

名称

FE33-5VD OKS

図面名




緊急車出動表示機 施工図

図番

FE33-5VD-OKS-H

履歴

1-0

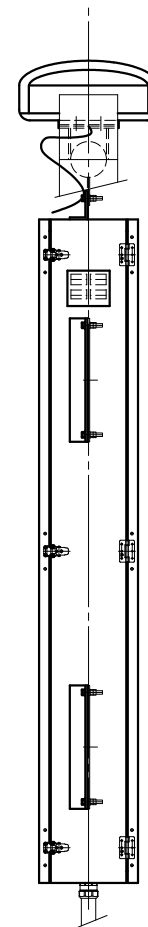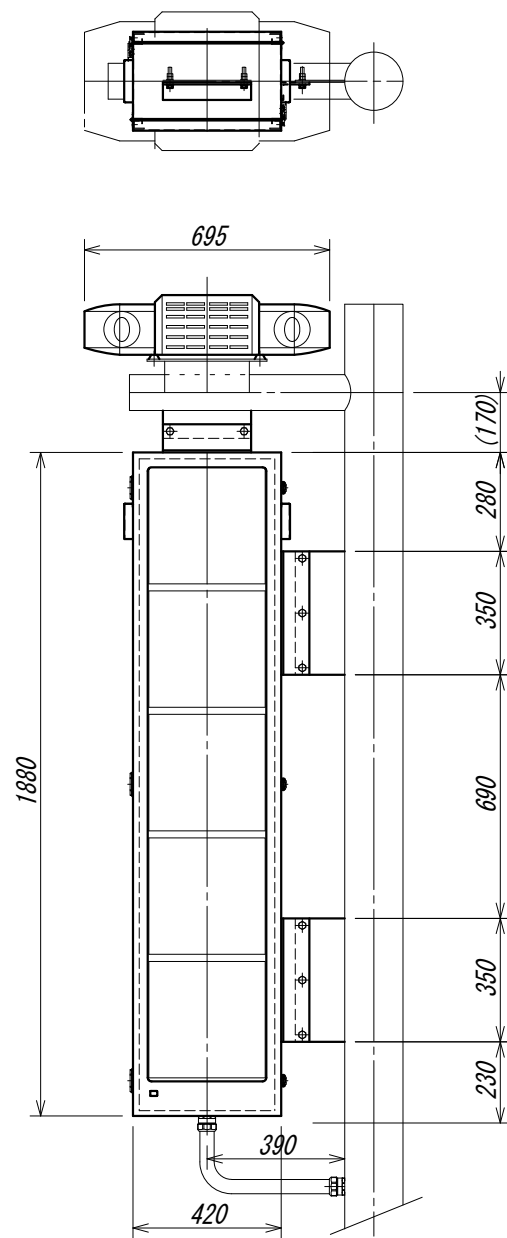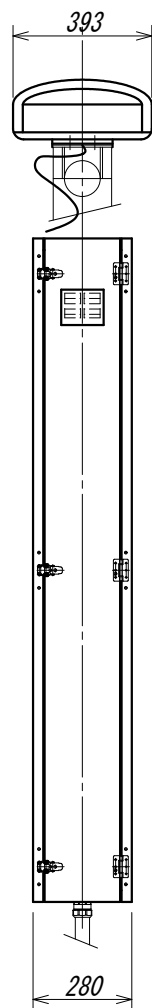

記事

両面仕様
回転灯 2連+サイレン



株式会社 エクス

承認

設計

日付

19/4/3

縮尺

名称

FE33-5VD OKS

図面名

緊急車出動表示機 全体図

図番

FE33-5VD-OKS-01

履歴

1-0

緊急車出動表示機本体

両面

1. 仕様概要

- | | |
|------------|-------------------------|
| (1) 表示文字素子 | φ5超高輝度LED |
| (2) 表示素子色 | 橙単色 |
| (3) 表示素子輝度 | 4500 mcd |
| (4) 電 源 | 単相 AC100V ±10% 50/60 Hz |
| (5) 消費電力 | 300 VA 以下 |

2. 周囲条件

- | | | |
|----------|-----------|-----------|
| (1) 温 度 | -20℃～ 60℃ | (氷結しないこと) |
| (2) 湿 度 | 5%～95% Rh | (結露なきこと) |
| (3) 設置場所 | 屋外 | |

3. 機能・性能

- | | |
|-----------|---------------|
| (1) 表 示 | 初期設定 |
| (2) 点滅速度 | 初期設定 |
| (3) 輝度調整 | 自動調光 (昼夜-2可変) |
| (4) 外部入出力 | 1 系統ーオプション |

4. 構造

- | | |
|----------|--|
| (1) 外観寸法 | 横幅 420 mm ×高さ1880 mm ×奥行 280 mm
※突起物を除く |
| (2) 筐 体 | アルミニウム合金板
板厚 t=2.0mm |
| (3) 塗 装 | ウレタン焼き付け塗装
ブラウン色 マンセル値10YR2/1 半つや |
| (4) 重 量 | 50 Kg |

5. 規格

- | | |
|------------|-----------------|
| (1) 文字表示部 | (マトリックス) |
| (ア) ドット配列 | 16×16 ドット |
| (イ) ドット構成 | 1ドット 4 LED |
| (ウ) パネルサイズ | 縦330 mm×横330 mm |
| (エ) 表示文字数 | 縦 5 文字 (両面) |

6. 回転灯 (別置き)

- | | |
|-----------|----------------------------------|
| (1) ハロゲン球 | グローブ 赤色 |
| (2) スピーカー | 50W×2 |
| (3) 消費電力 | 110 VA |
| (4) 外観寸法 | 横幅 695 mm ×高さ 169 mm ×奥行 393 mm横 |
| (5) 重 量 | 12. 5 Kg |



株式会社 エクス

日 付

名称

FE33-5VD-OKS

番号

19/4/1

書類名



緊急車出動表示機 仕様
(両面)

FE335VD-OKS-S

仕様

品 名	表示機 中継BOX
電 源	単相AC100V±10% 50/60Hz
	スイッチング電源仕様
	(150W/12V)
機 器	ブレーカー内蔵/端子台
外 観 寸 法	400W×525H×200D(mm) (突起物を除く)
使用温度範囲	-20℃～60℃ (氷結しないこと)
使用湿度範囲	5%～95% Rh (結露なきこと)
筐 体	アルミ鋼板 (t=2.0mm)
塗 装	ウルタン焼き付け塗装 (マンセル値10YR2/1半ツヤ)
重 量	15Kg

改良のため、予告無く変更することがあります。

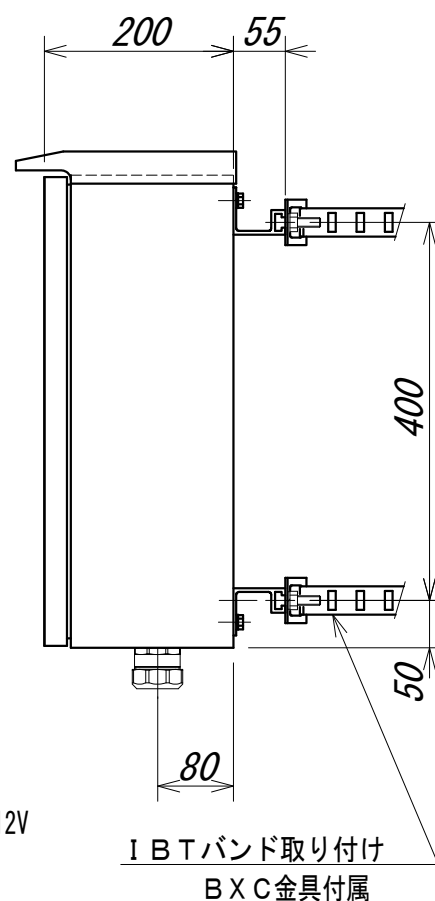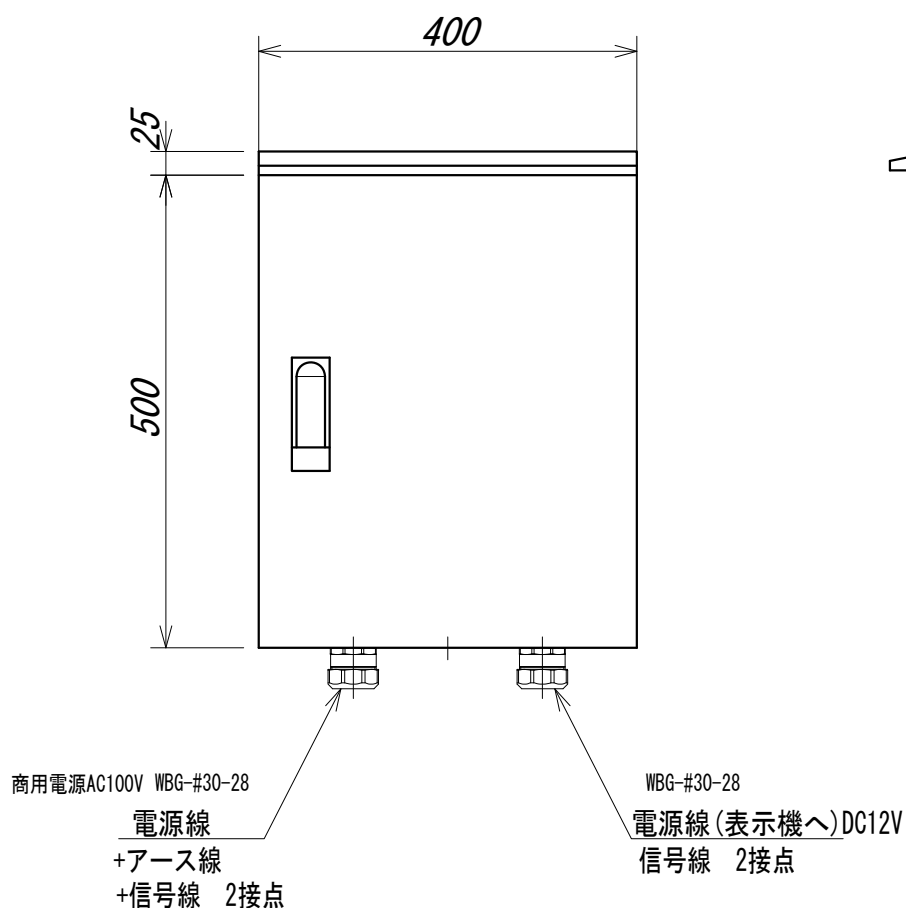

記事

用途: 150/DC12V供給用
使用支柱径: φ139.8以上



株式会社 エクス

承認

設計

日付

19/8/19

名称

J0-BOX-150 TR

図面名

電源BOX 2 全体図(仕様)

図番

J0-BOX5420-2828-S
150-TR-BXC


履歴

1-0


仕様

品 名	スイッチ用中継BOX（屋内）
電 源	単相AC100V±10% 50/60Hz
ブレーカー	ブレーカー内蔵
外観 寸法	500W×400H×120D（mm）（突起物を除く）
使用温度範囲	0℃～50℃
使用湿度範囲	10%～80% Rh（結露なきこと）
筐 体	鉄鋼板（SPCC t=1.6mm）
塗 装	粉体塗装（ライトベージュ 5Y7/1）
重 量	16Kg

改良のため、予告無く変更することがあります。

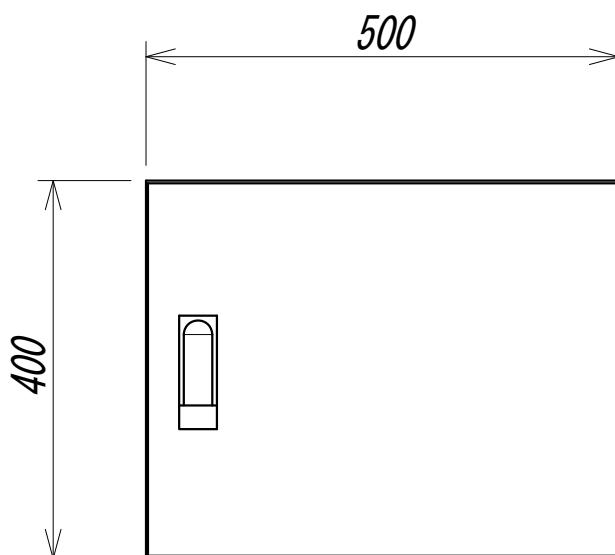

正面図

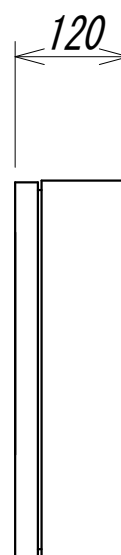

側面図

記事




用途：屋内スイッチBOXの中継

 株式会社 エクス	承認	設計	日付 17/01/06	名称	J0BOX-inner	図番 J0BOX-01-inner	履歴 1-0
				図面名	スイッチ用中継BOX 全体図(仕様)		

仕様

品 名	緊急車出動操作BOX
電 源	単相AC100V±5% 50/60Hz
消費電力	最大 100VA
アンプ出力	50W
音 声	サイレン音、ピーポー音、(別途マイク)
吹鳴時間	0～120秒 タイマー
操作スイッチ	フロントパネル(サイレンアンプ)/電源/スピーカー
外観 寸法	300W×200H×250D (mm)(突起物を除く)
使用温度範囲	0℃～50℃
使用湿度範囲	10%～80% Rh (結露なきこと)
筐 体	鉄鋼板 (SPCC t=1.2mm)
塗 装	焼き付け塗装 グレー色
重 量	4Kg

改良のため、予告無く変更することがあります。

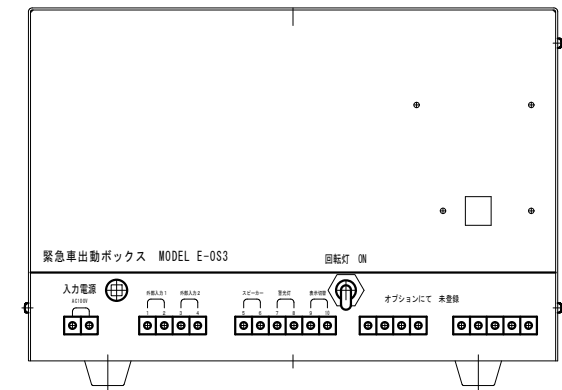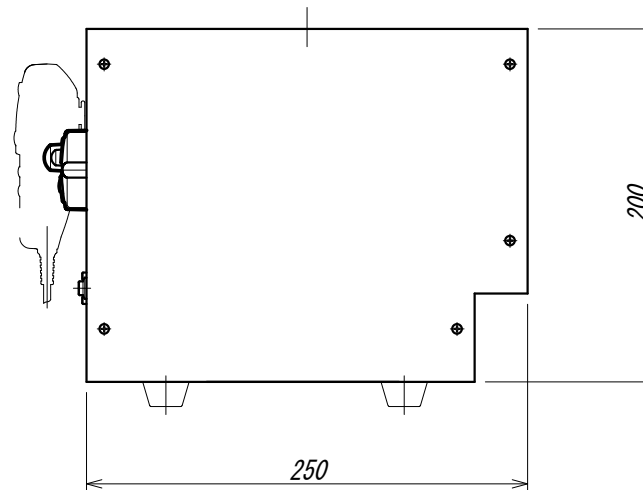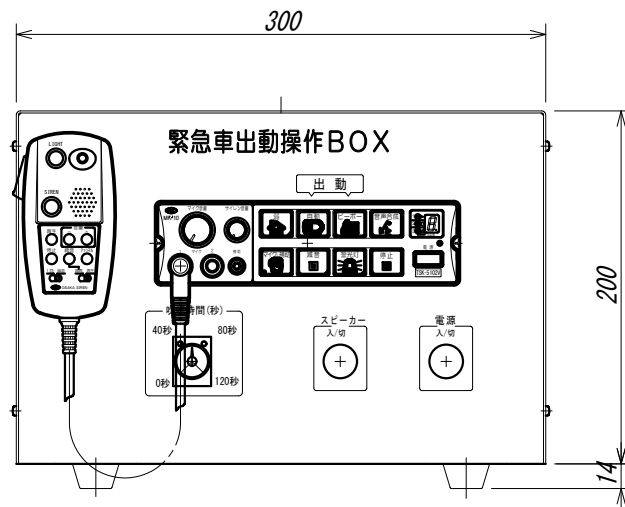

記事

用途:屋内仕様



株式会社 エクス

承認

設計

日付

20/4/1

縮尺

名称

FFSW-ES-L0

図面名

緊急車出動操作BOX全体図(仕様)

図番

FFSW-ES-L0-01



履歴

1-1

仕様

品 名	緊急車出動スイッチ (緊急/救急-簡易BOX)
電 源	単相AC100V±10% 50/60Hz
スイッチ	DC24V 2個
外観 寸法	300W×300H×160D (mm) (突起物を除く)
使用温度範囲	0℃～50℃
使用湿度範囲	10%～80% Rh (結露なきこと)
筐 体	鉄鋼板 (SPCC t=1.6mm)
塗 装	粉体塗装 (ライトベージュ 5Y7/1)
重 量	8Kg

改良のため、予告無く変更することがあります。

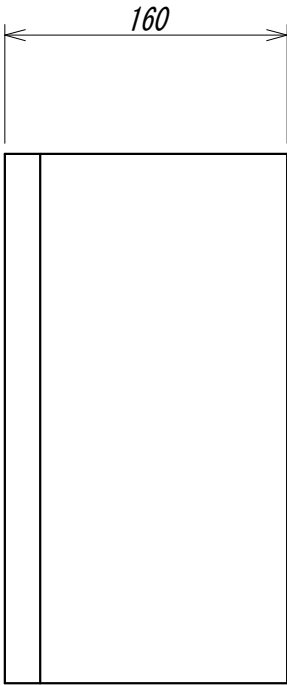
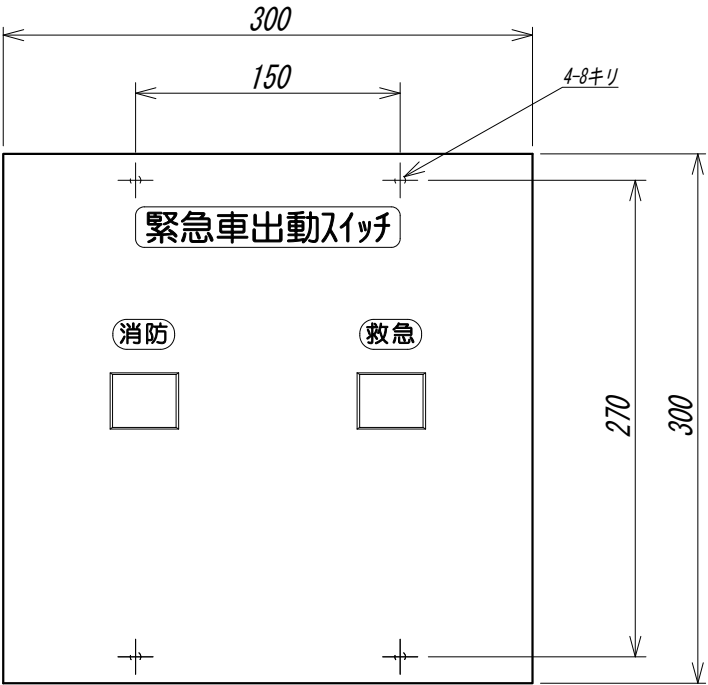


記事


用途: 屋内仕様
システム: 緊急/救急 スタートのみ
加工: 現合にて配線用孔

品 名	散光式回転灯 スピーカー両面 NF-S-XAD-HB2
グローブ	赤色 幅 200mm
電球	ハロゲン球 55W×2
スピーカー	定格入力 50W×2
閃光数	約160/分
サイズ	全長695mm 幅393mm 高さ169mm－金具なし
電 源	DC24V
重 量	11.8Kg

緊急車出動表示機	FE32-5VD-ES-KS FE33-5VD-KS FK-IV
----------	-------------------------------------

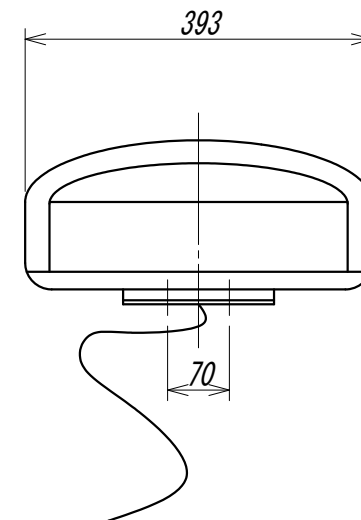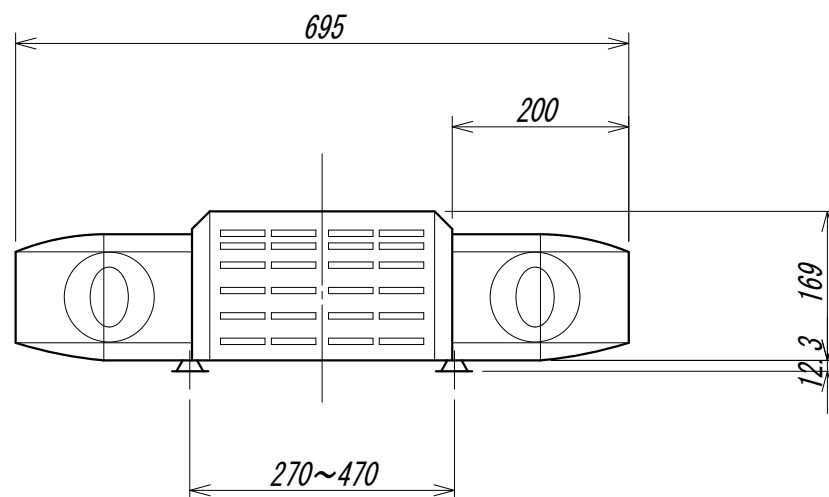

屋外

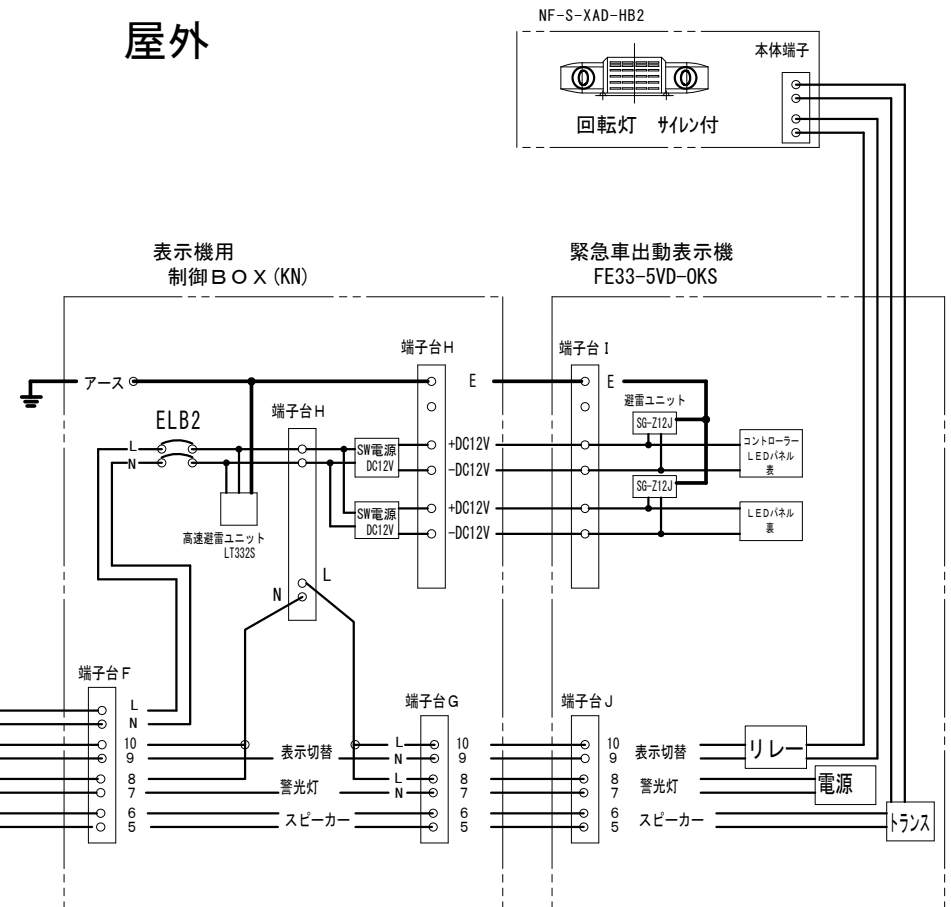

出動操作ボックス1:表示機1
回転灯2連:サイレン付